


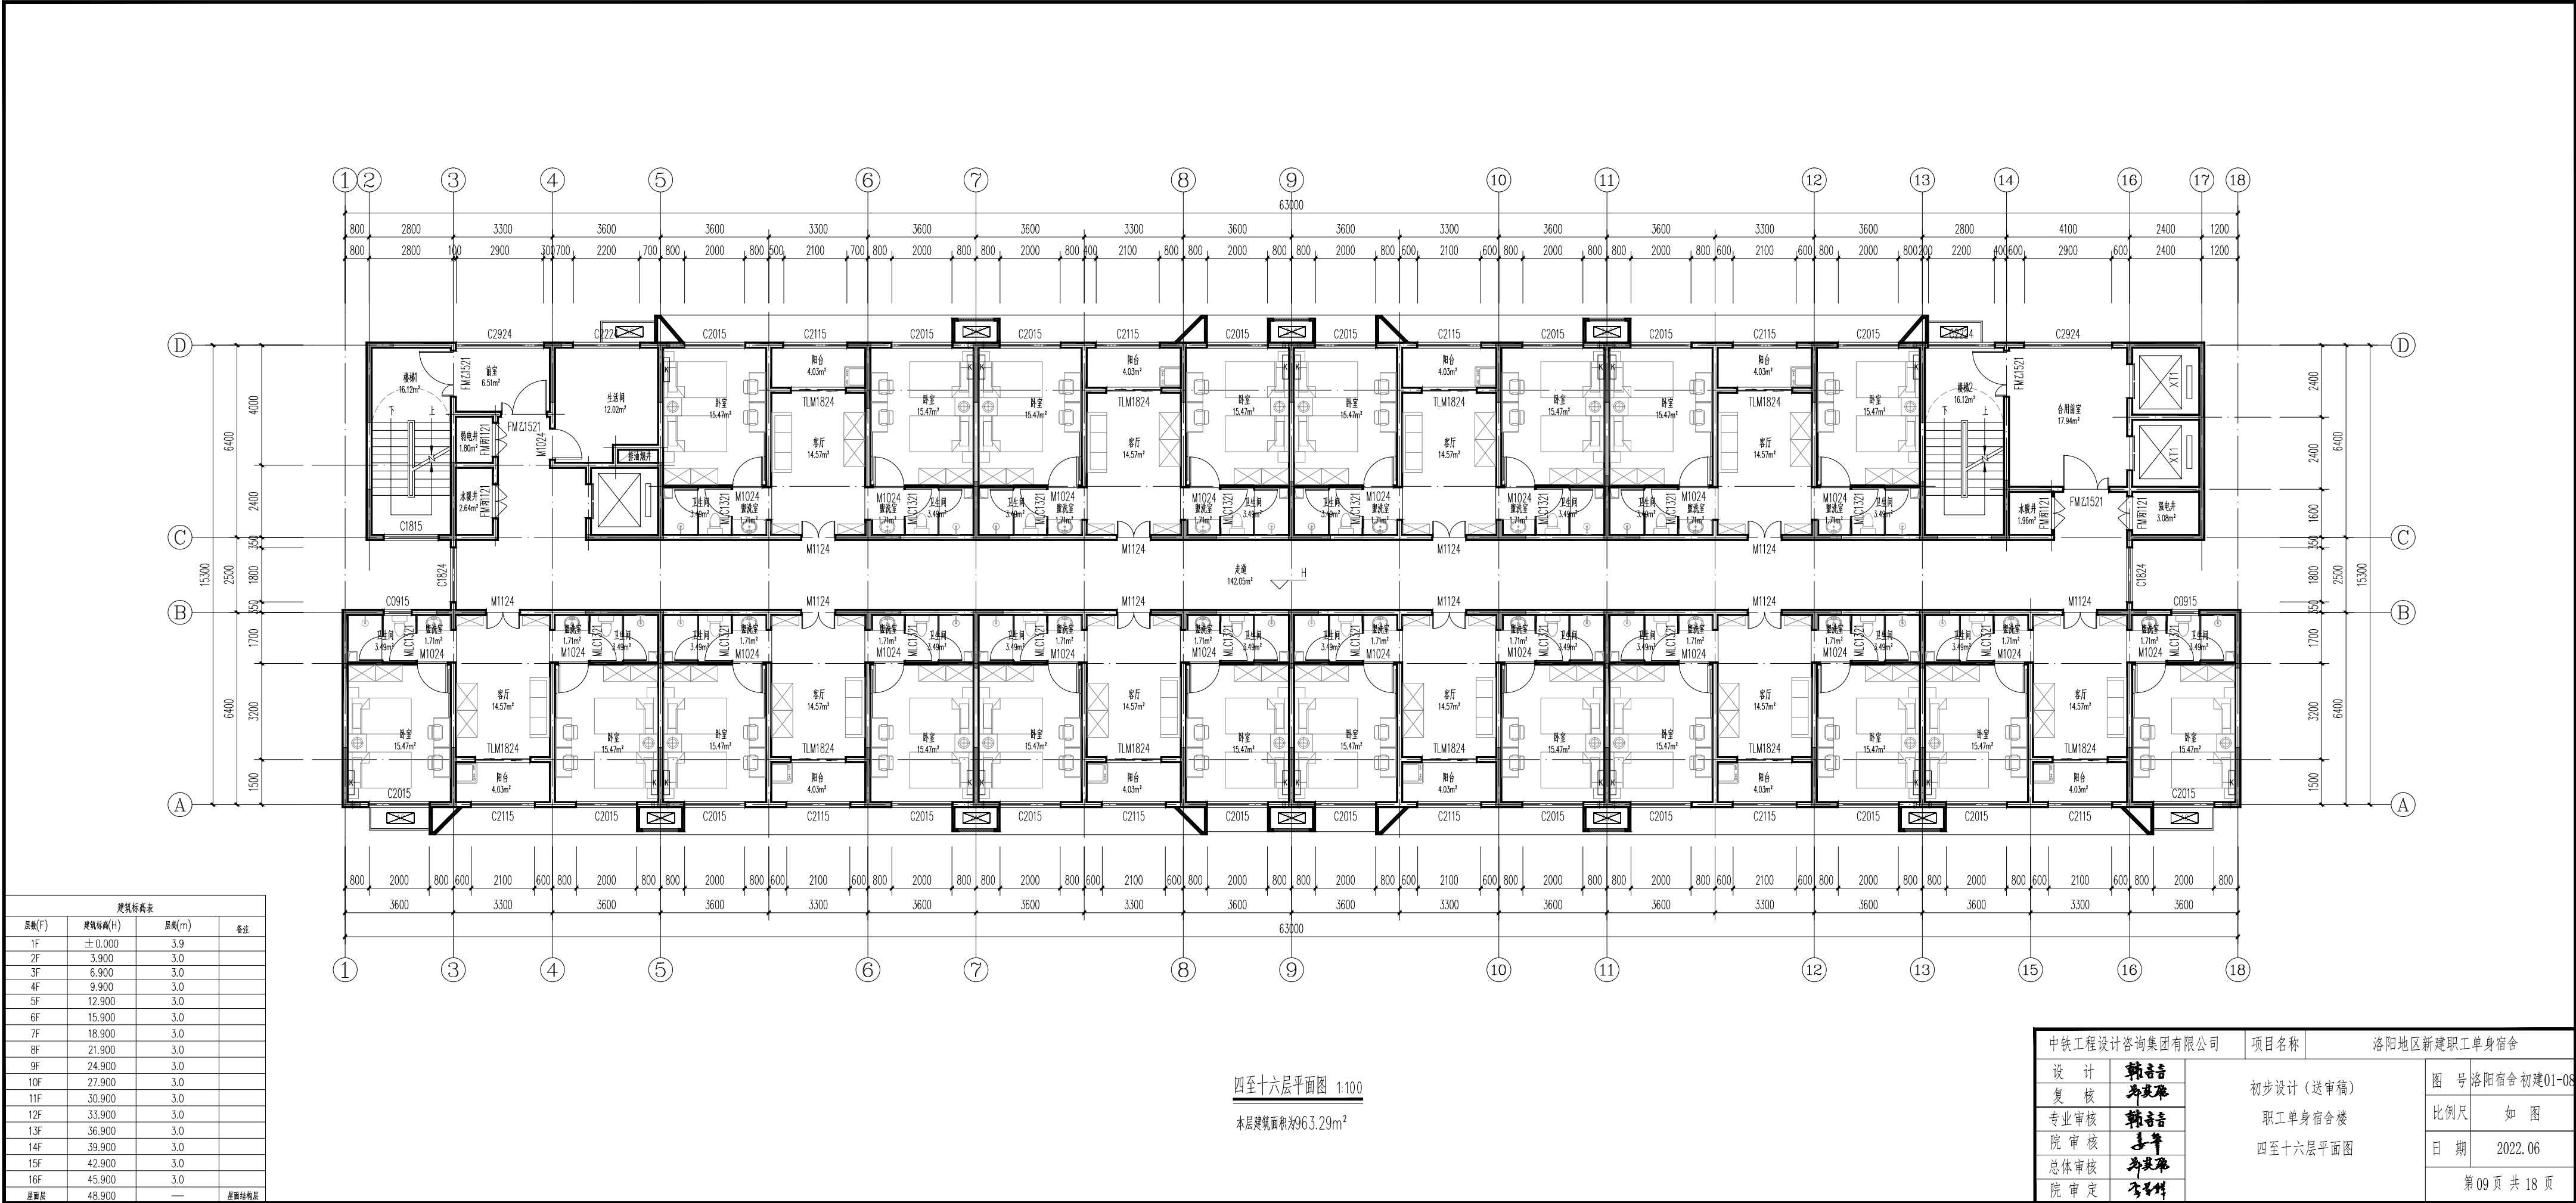

建筑标高表			
层数(F)	建筑标高(H)	层高(m)	备注
1F	±0.000	3.9	
2F	3.900	3.0	
3F	6.900	3.0	
4F	9.900	3.0	
5F	12.900	3.0	
6F	15.900	3.0	
7F	18.900	3.0	
8F	21.900	3.0	
9F	24.900	3.0	
10F	27.900	3.0	
11F	30.900	3.0	
12F	33.900	3.0	
13F	36.900	3.0	
14F	39.900	3.0	
15F	42.900	3.0	
16F	45.900	3.0	
屋面层	48.900	—	屋面结构层

四至十六层平面图 1:100
本层建筑面积为963.29m²

中铁工程设计咨询集团有限公司		项目名称	洛阳地区新建职工单身宿舍	
设计	韩音	初步设计(送审稿)	图号	洛阳宿舍初建01-08
复核	李发强		比例尺	如图
专业审核	韩音	职工单身宿舍楼	日期	2022.06
院审核	李发强	四至十六层平面图	第09页 共 18 页	
总体审核	李发强			
院审定	李发强			