


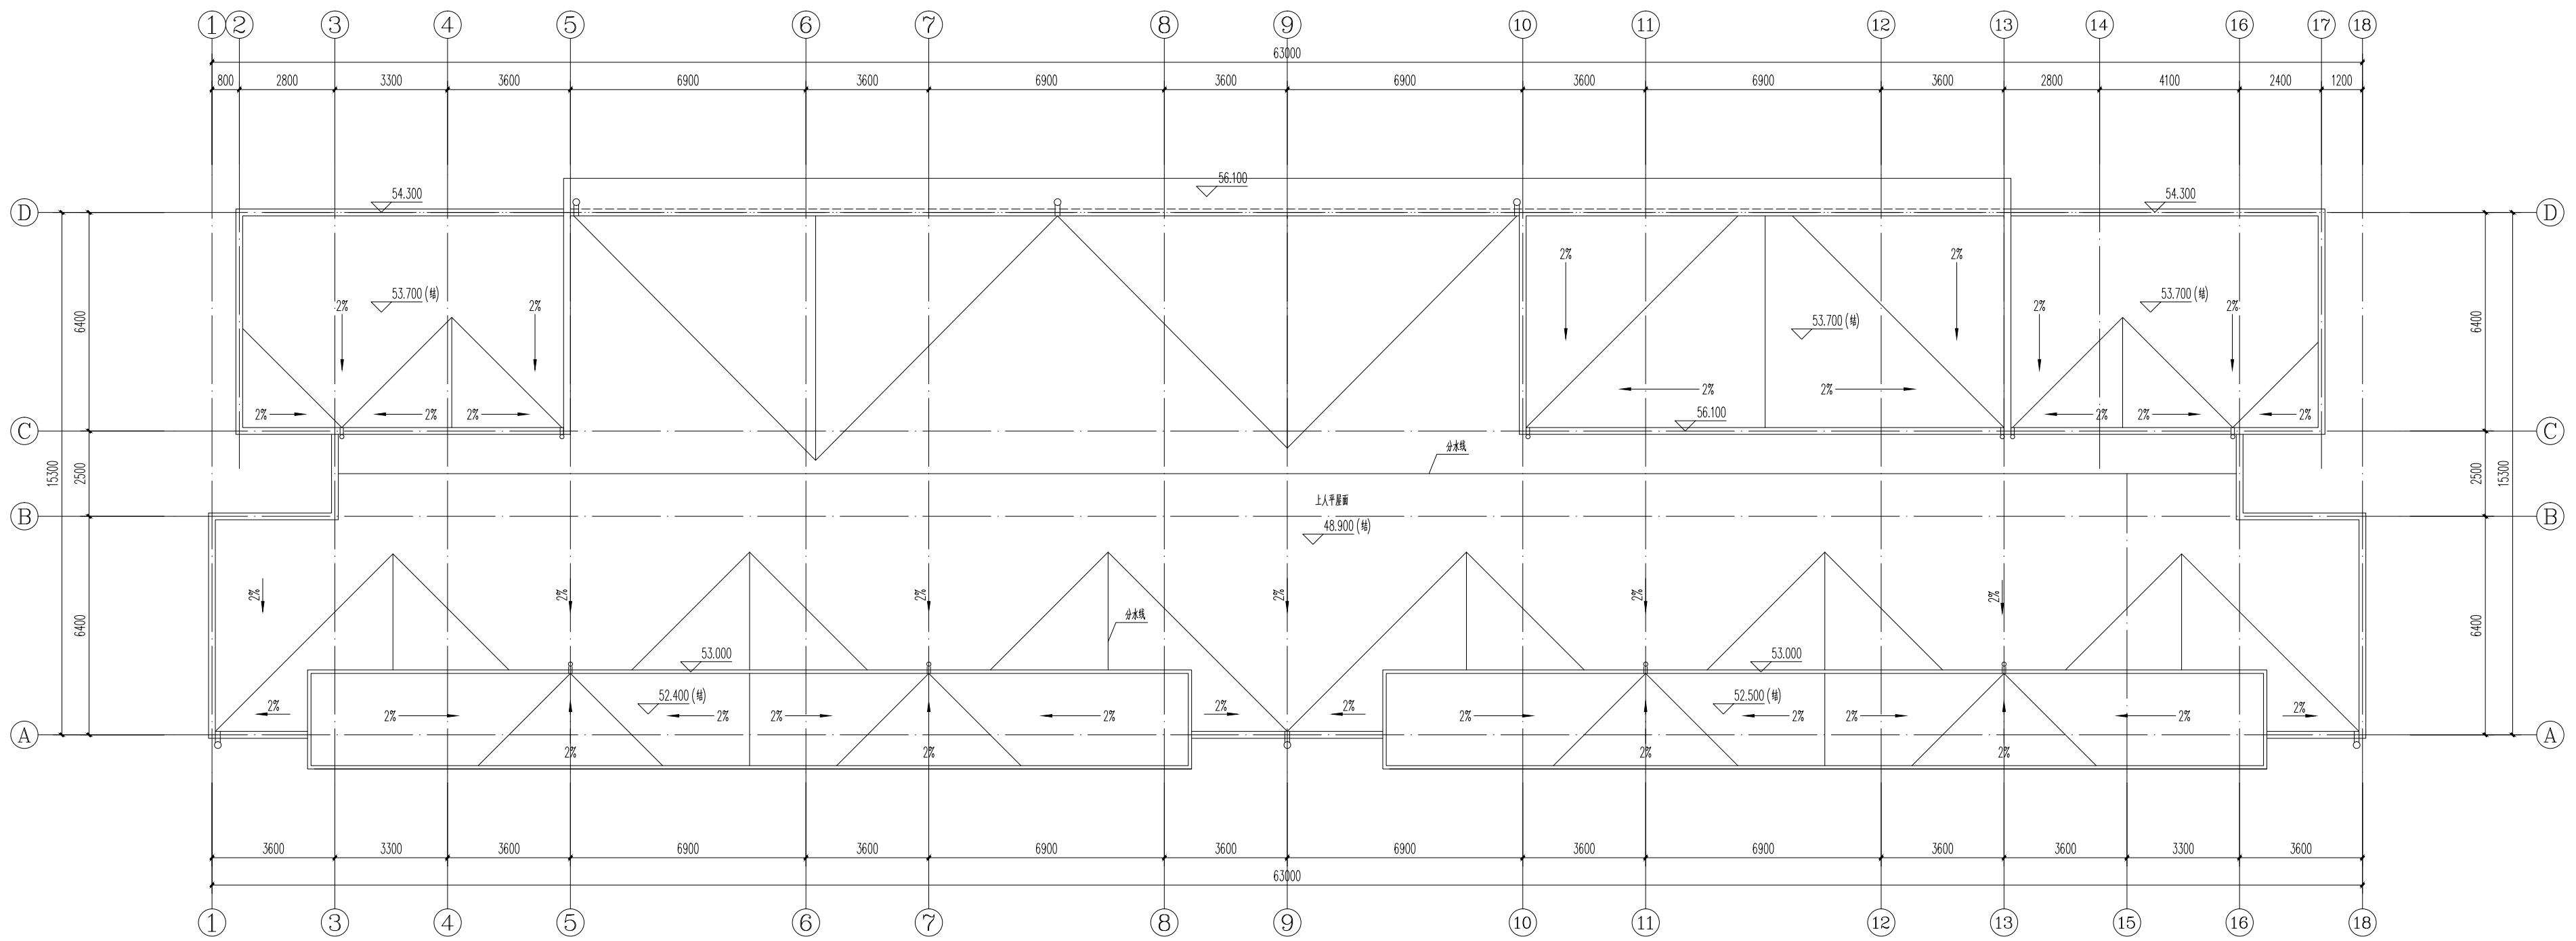

屋顶平面图 1:100

中铁工程设计咨询集团有限公司		项目名称	洛阳地区新建职工单身宿舍	
设计	韩音	初步设计（送审稿） 职工单身宿舍楼 屋顶平面图	图号	洛阳宿舍初建01-10
复核	冯发强		比例尺	如图
专业审核	韩音		日期	2022.06
院审核	李华		第11页 共 18 页	
总体审核	冯发强			
院审定	李华			