


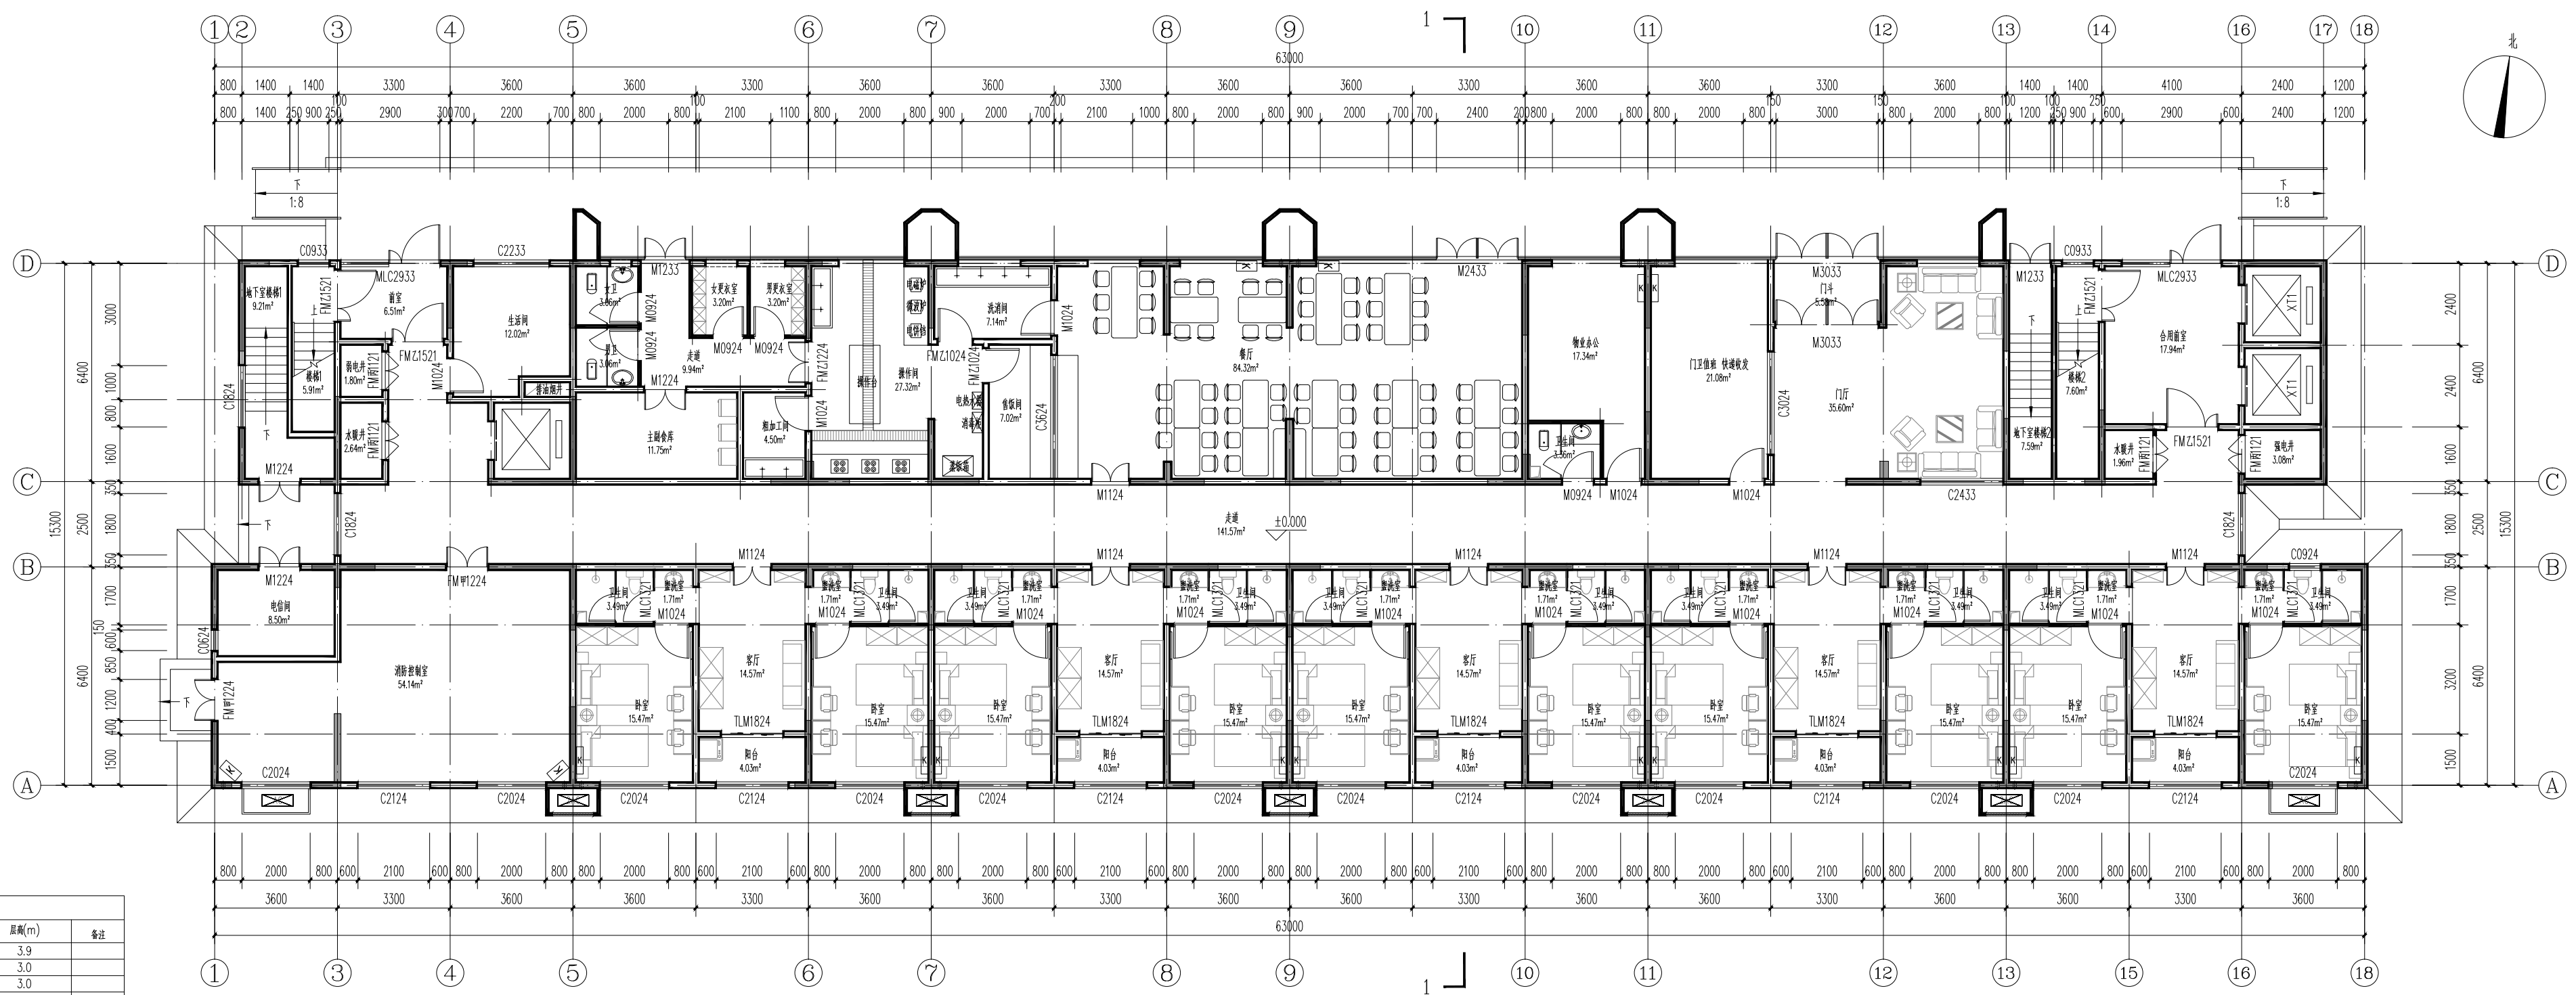

一层平面图 1:100

中铁工程设计咨询集团有限公司		项目名称	洛阳地区新建职工单身宿舍	
设计	韩音音	初步设计（送审稿）	图 号	洛阳宿舍 初建01-03
复核	齐发源		比例尺	如 图
专业审核	韩音音			
院 审 核	李 平			
总体审核	齐发源			
院 审 定	齐发源	一层平面图	日 期	2022.06
			第 06 页 共 18 页	