


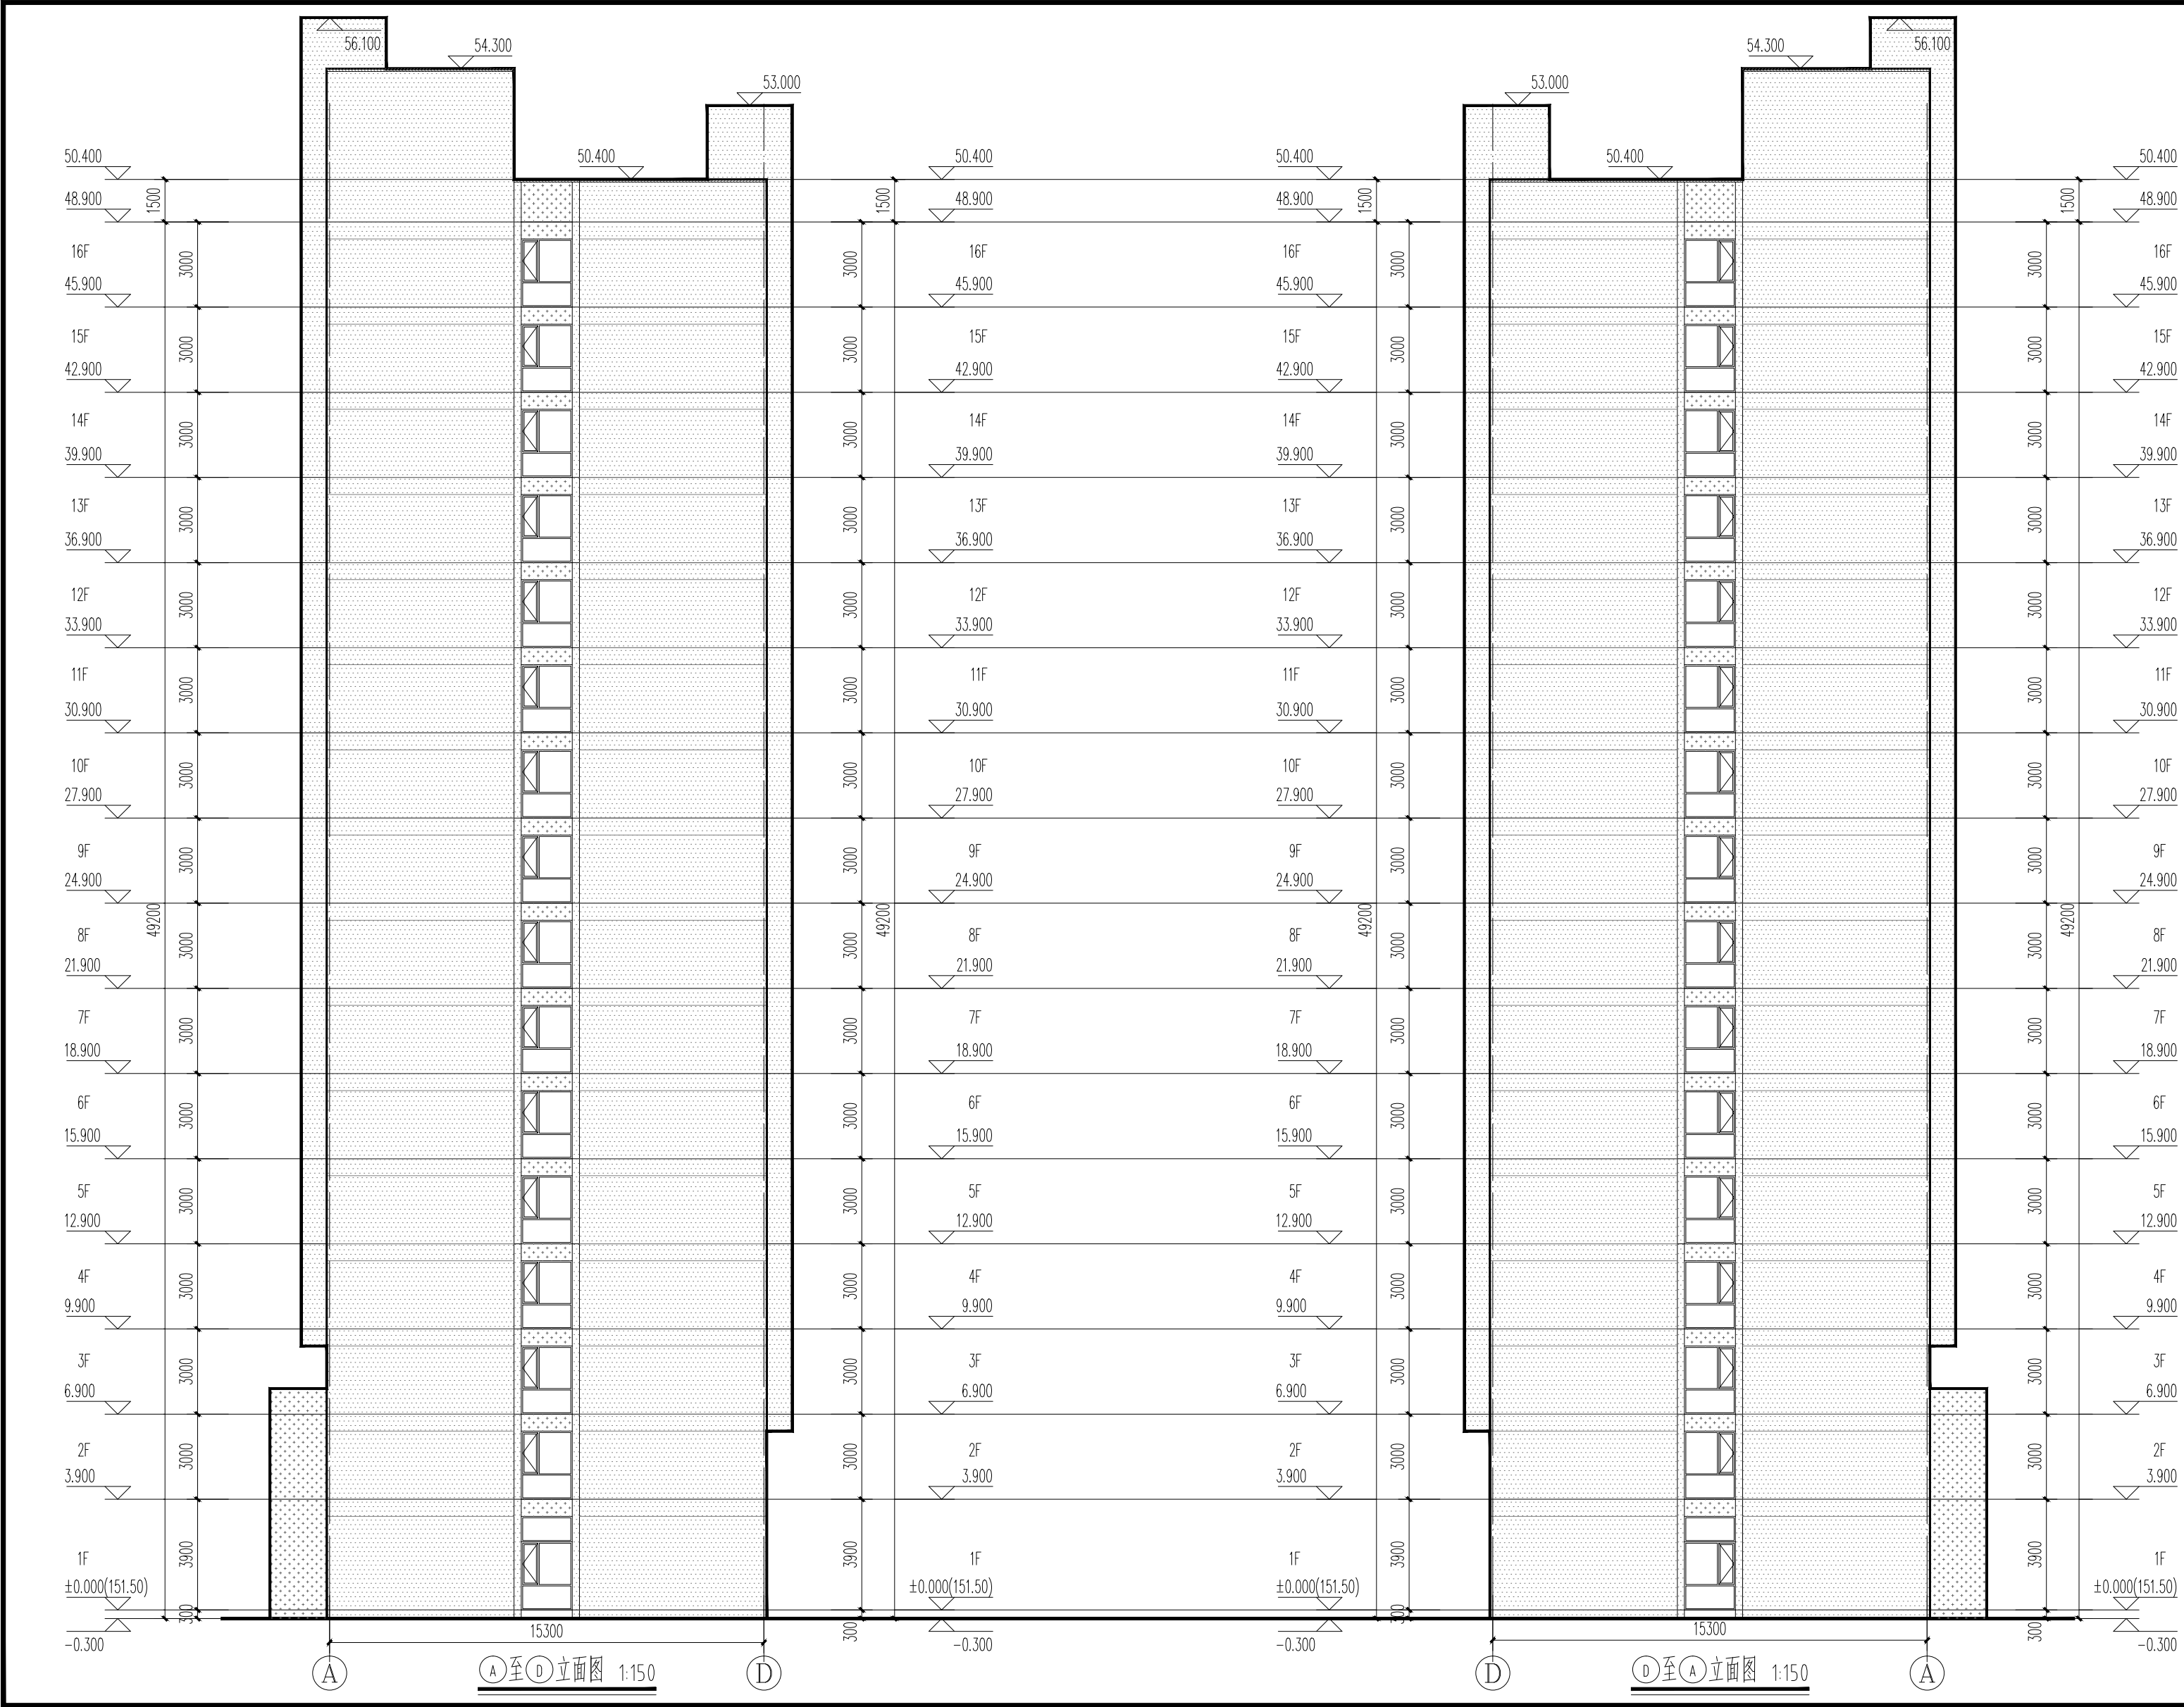

- 图例:
- 中灰色金属格栅
 - 米黄色真石漆
 - 深灰色真石漆
 - 浅红黄色真石漆
 - 深褐色空调百叶

中铁工程设计咨询集团有限公司		项目名称	洛阳地区新建职工单身宿舍		
设计	韩音	初步设计(送审稿) 职工单身宿舍楼 ①至①立面图 ①至①立面图	图号	洛阳宿舍初建01-13	
复核	为发		比例尺	如图	
专业审核	韩音		日期	2022.06	
院审核	李华		第14页 共18页		
总体审核	为发				
院审定	李华				