


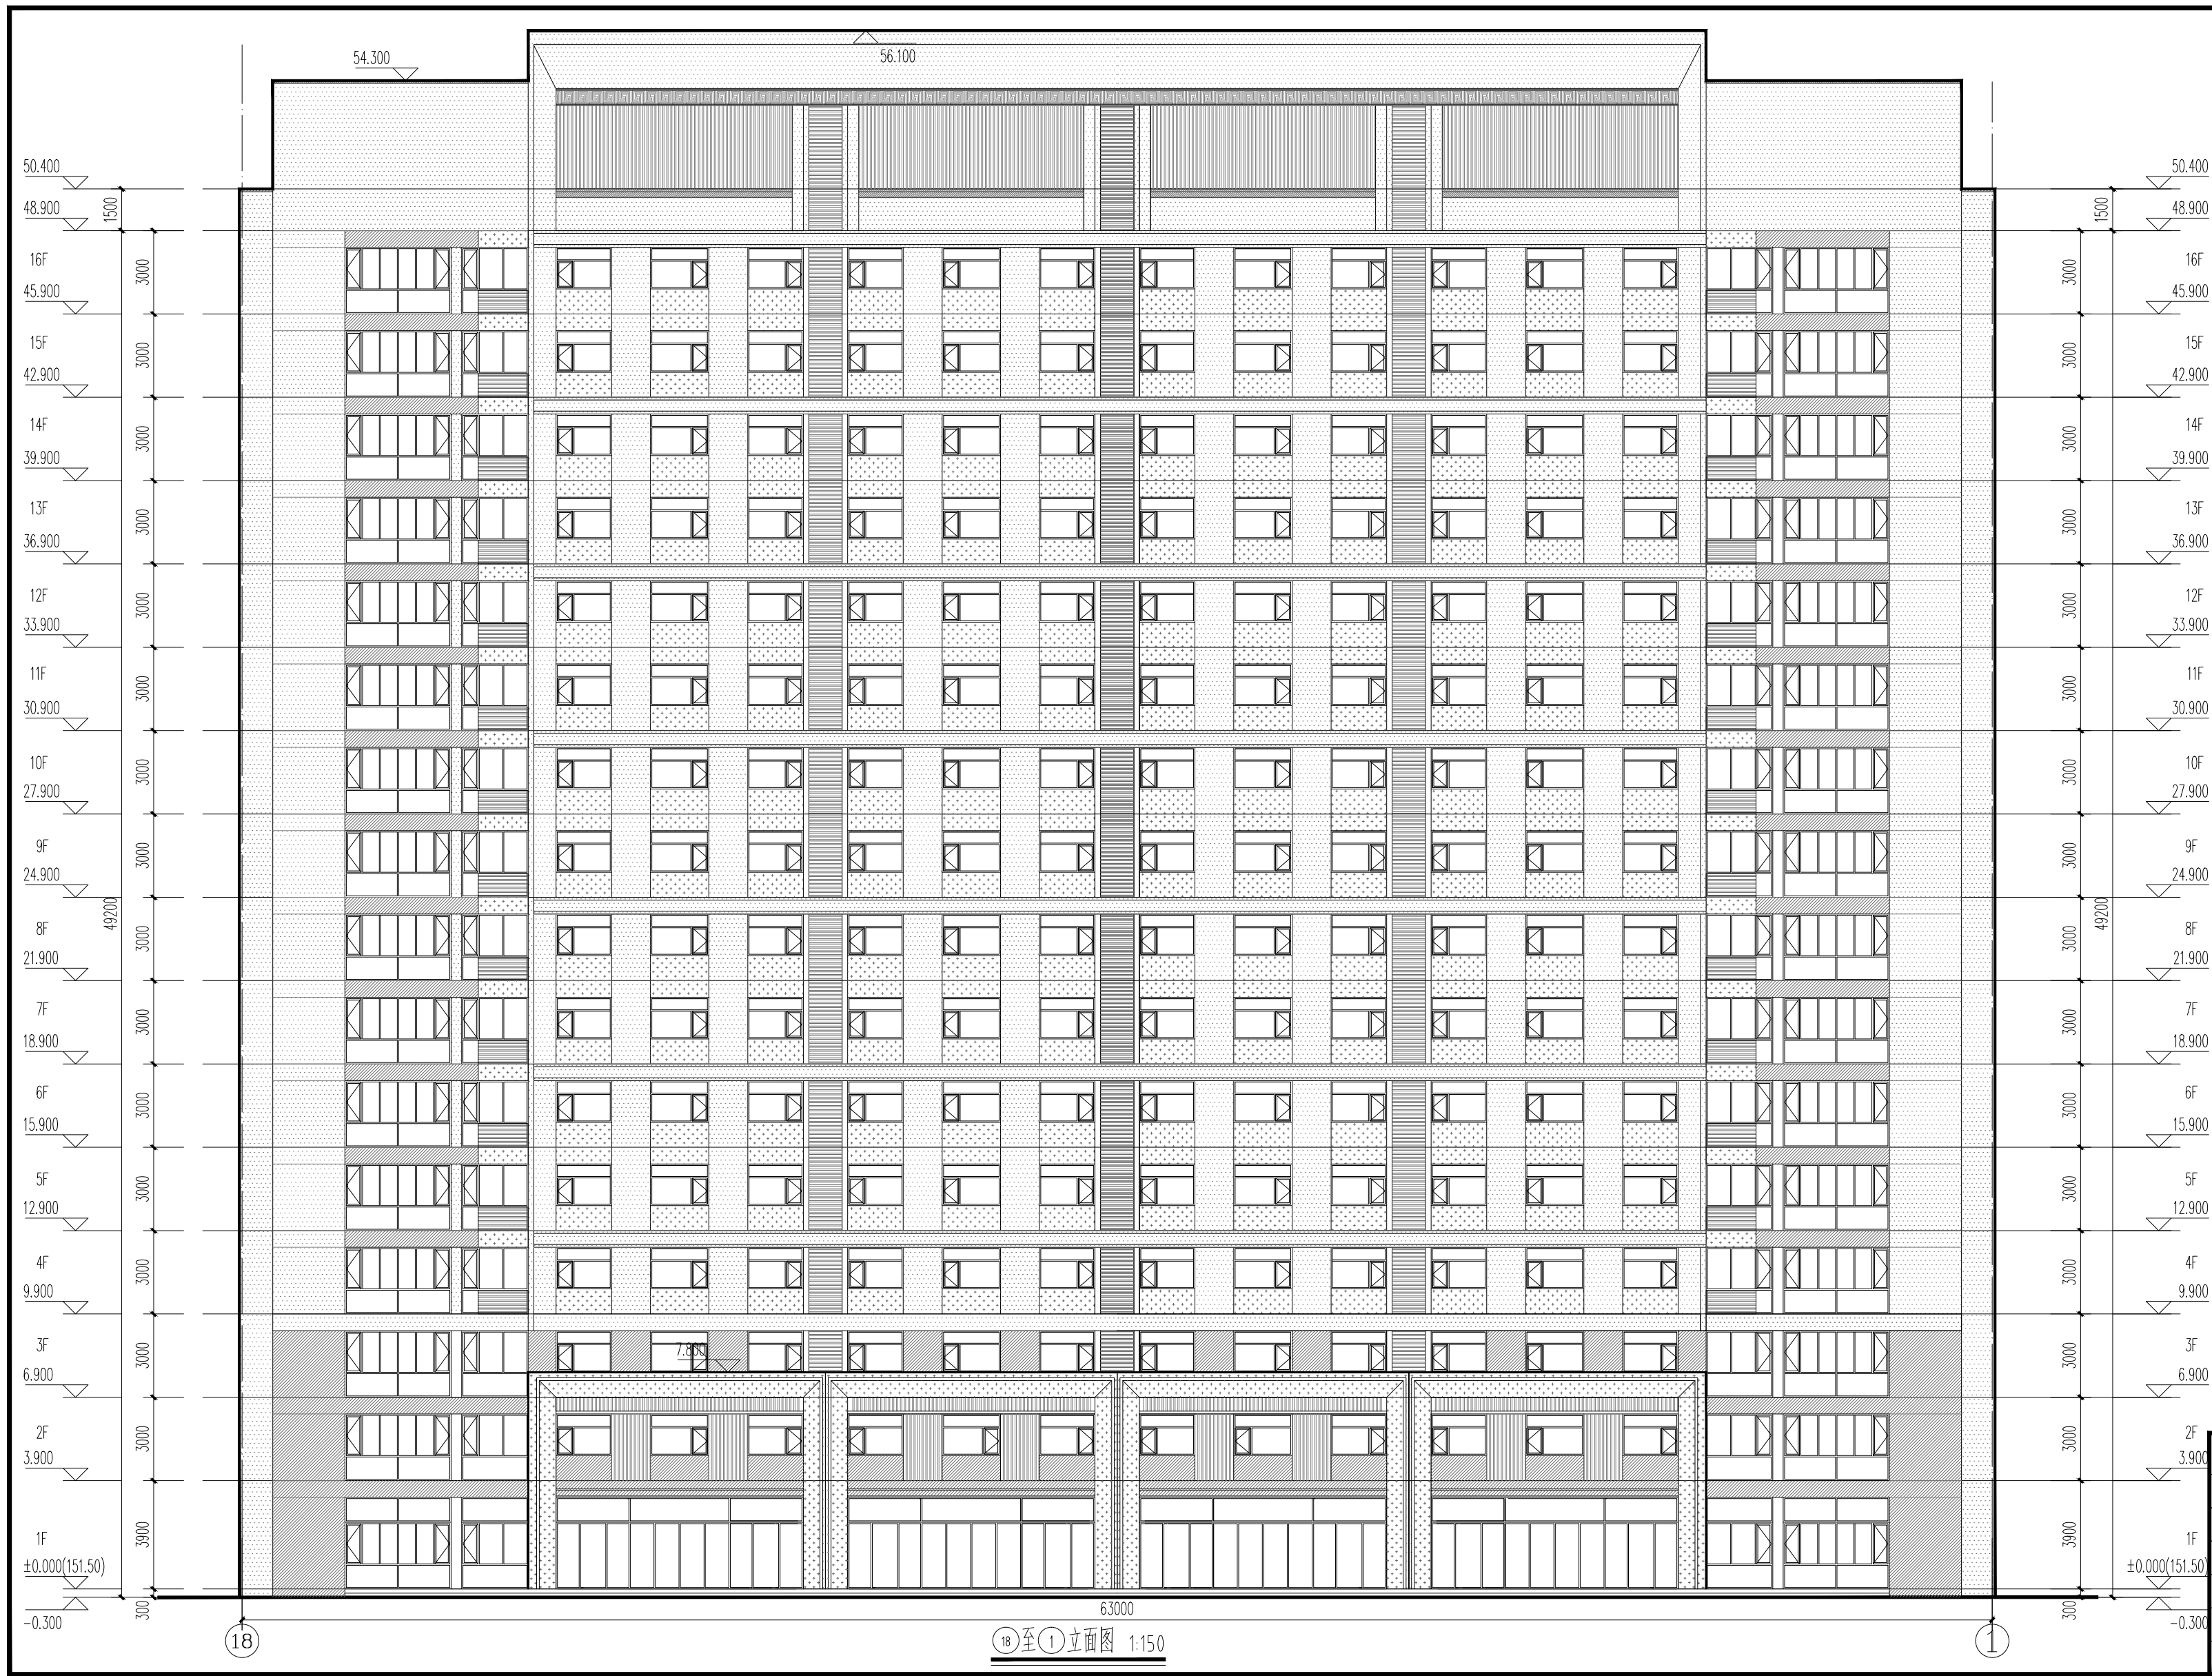

- 图例:
- 中灰色金属格栅
 - 米黄色真石漆
 - 深灰色真石漆
 - 浅红黄色真石漆
 - 深褐色空调百叶

中铁工程设计咨询集团有限公司		项目名称	洛阳地区新建职工单身宿舍	
设计	韩音	初步设计（送审稿） 职工单身宿舍楼 ⑯至①立面图	图 号	洛阳宿舍初建01-11
复 核	为莫雅		比例尺	如 图
专业审核	韩音		日 期	2022. 06
院 审 核	李华		第12页 共 18 页	
总体审核	为莫雅			
院 审 定	李华			